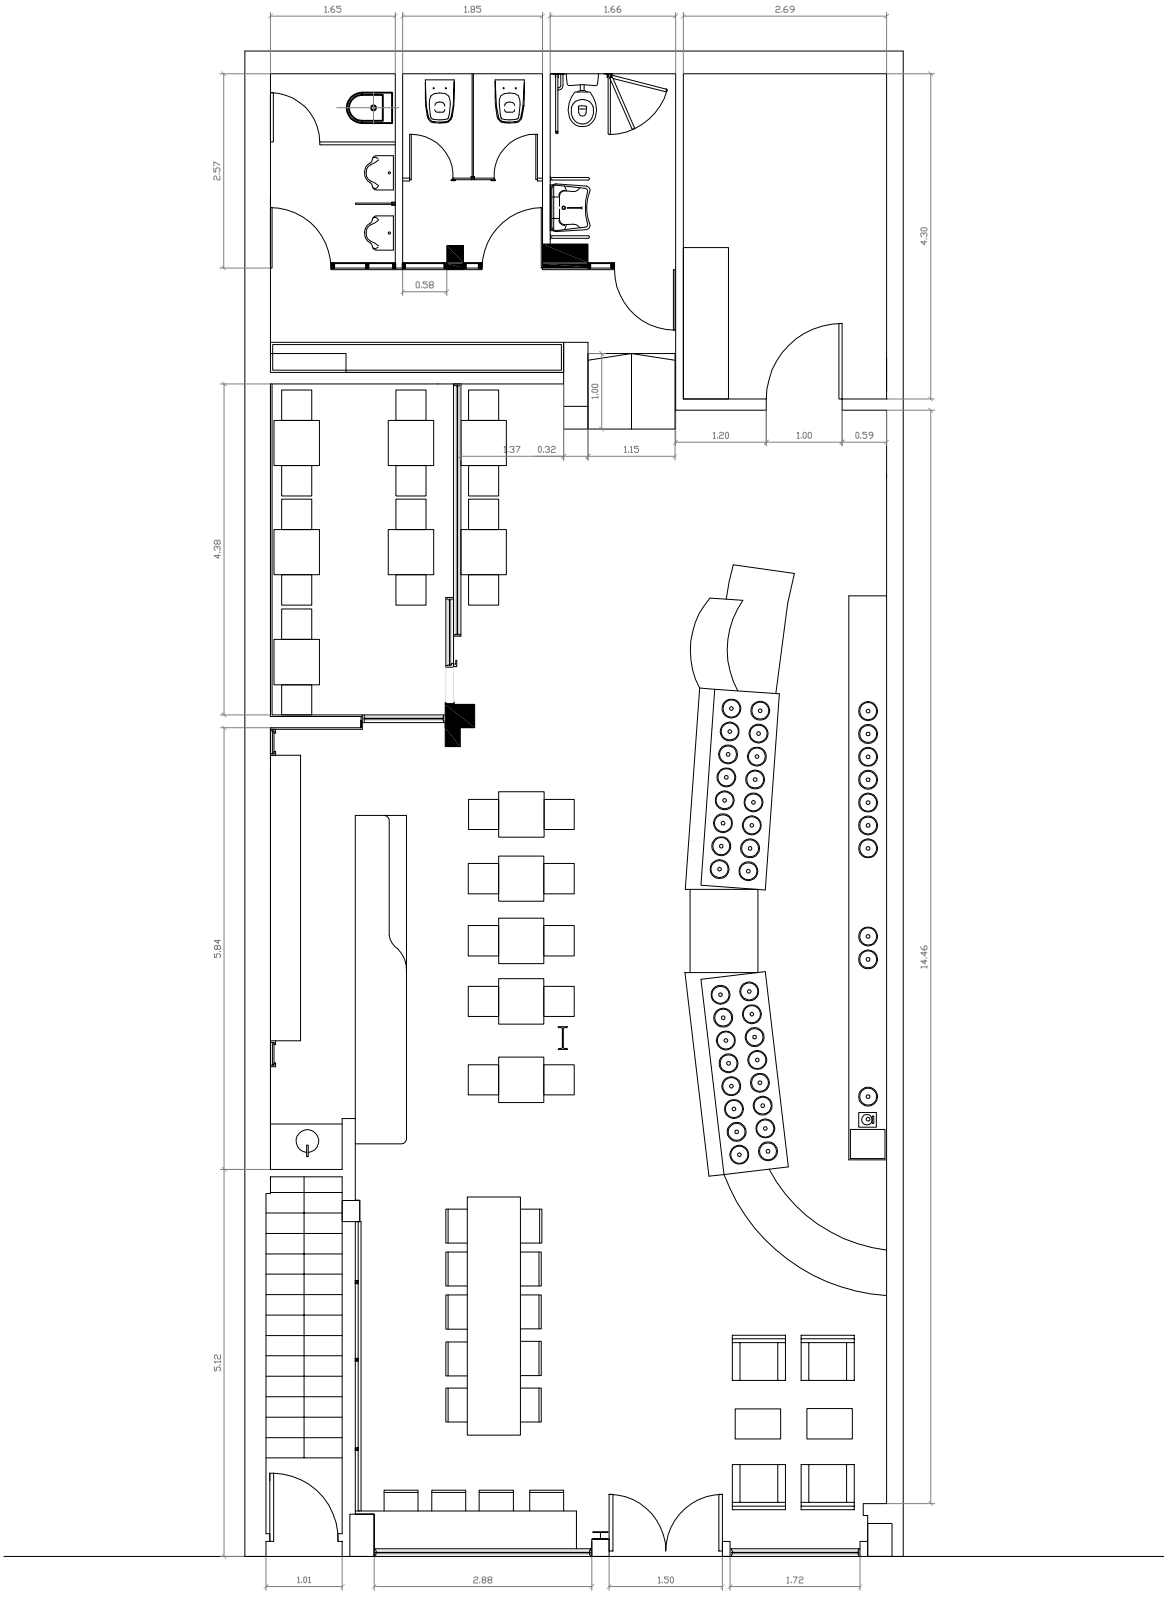

Obra Persicco (Baez 372) Plano Planta baja

Esc. 1:100

CLAUDIO FERNANDEZ / asociados
arquitectos