



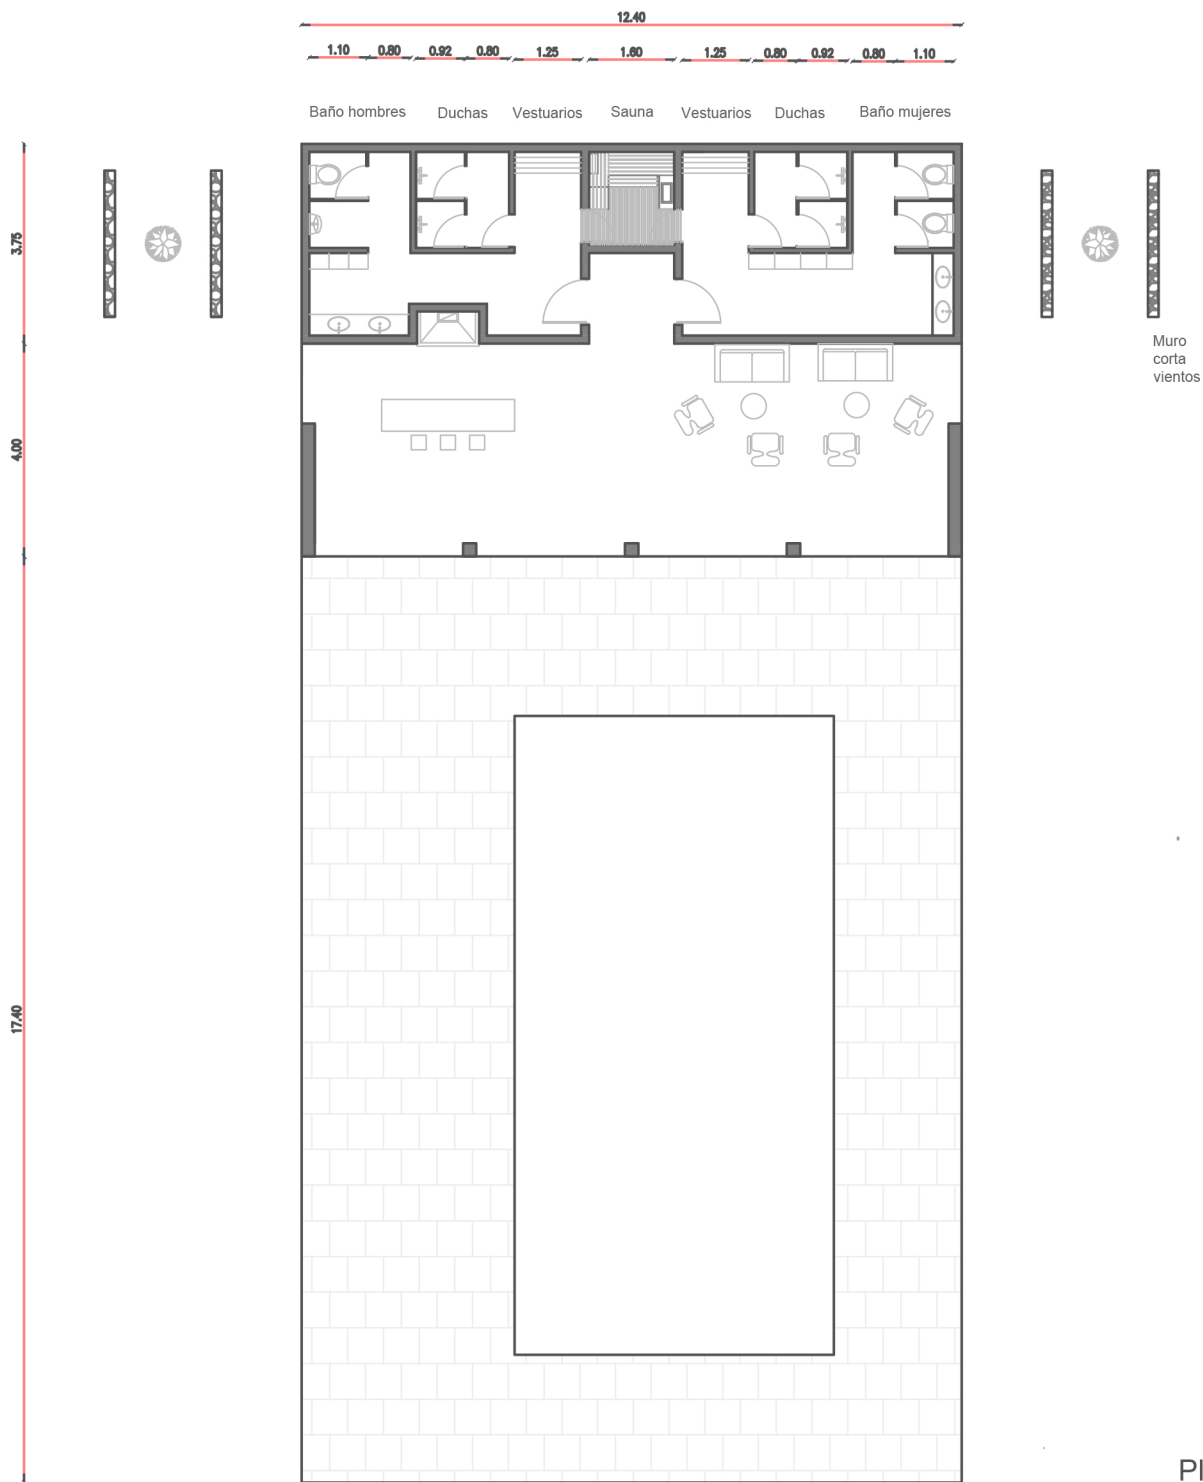

Planta

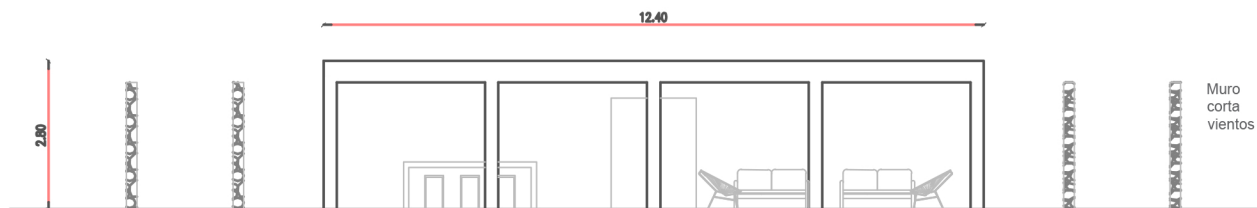

Vista